

Gemäß § 30 BNatSchG geschütztes Biotop
 "Feuchtlflächen an der Scherzach bei Grünkraut"
 (Biotop-Nr. 1-8223-436-4501)


Typenschemen für die planungsrechtlichen Festsetzungen (PF)
 und die örtlichen Bauvorschriften (OBV)

Typ 1	Typ 2	Typ 3	Typ 4	Typ 5
PF GRZ 0,24	PF GRZ 0,32	PF GRZ 0,40	PF GRZ 0,40	PF GRZ 0,34
OBV SD/WD/PD/FD DN ₅₀ 18-42° DN ₁₀ 14-35° DN ₀ 10-22°	OBV SD/WD DN ₅₀ 18-42° DN ₁₀ 14-35°	OBV SD/WD/PD/FD DN ₅₀ 18-42° DN ₁₀ 14-35° DN ₀ 10-22°	OBV SD DN ₅₀ 18-28°	OBV SD/WD/PD/FD DN ₅₀ 18-42° DN ₁₀ 14-35° DN ₀ 10-22°

Zur näheren Erläuterung dieser und weiterer Festsetzungen und Vorschriften - siehe Textteil



M 1: 500

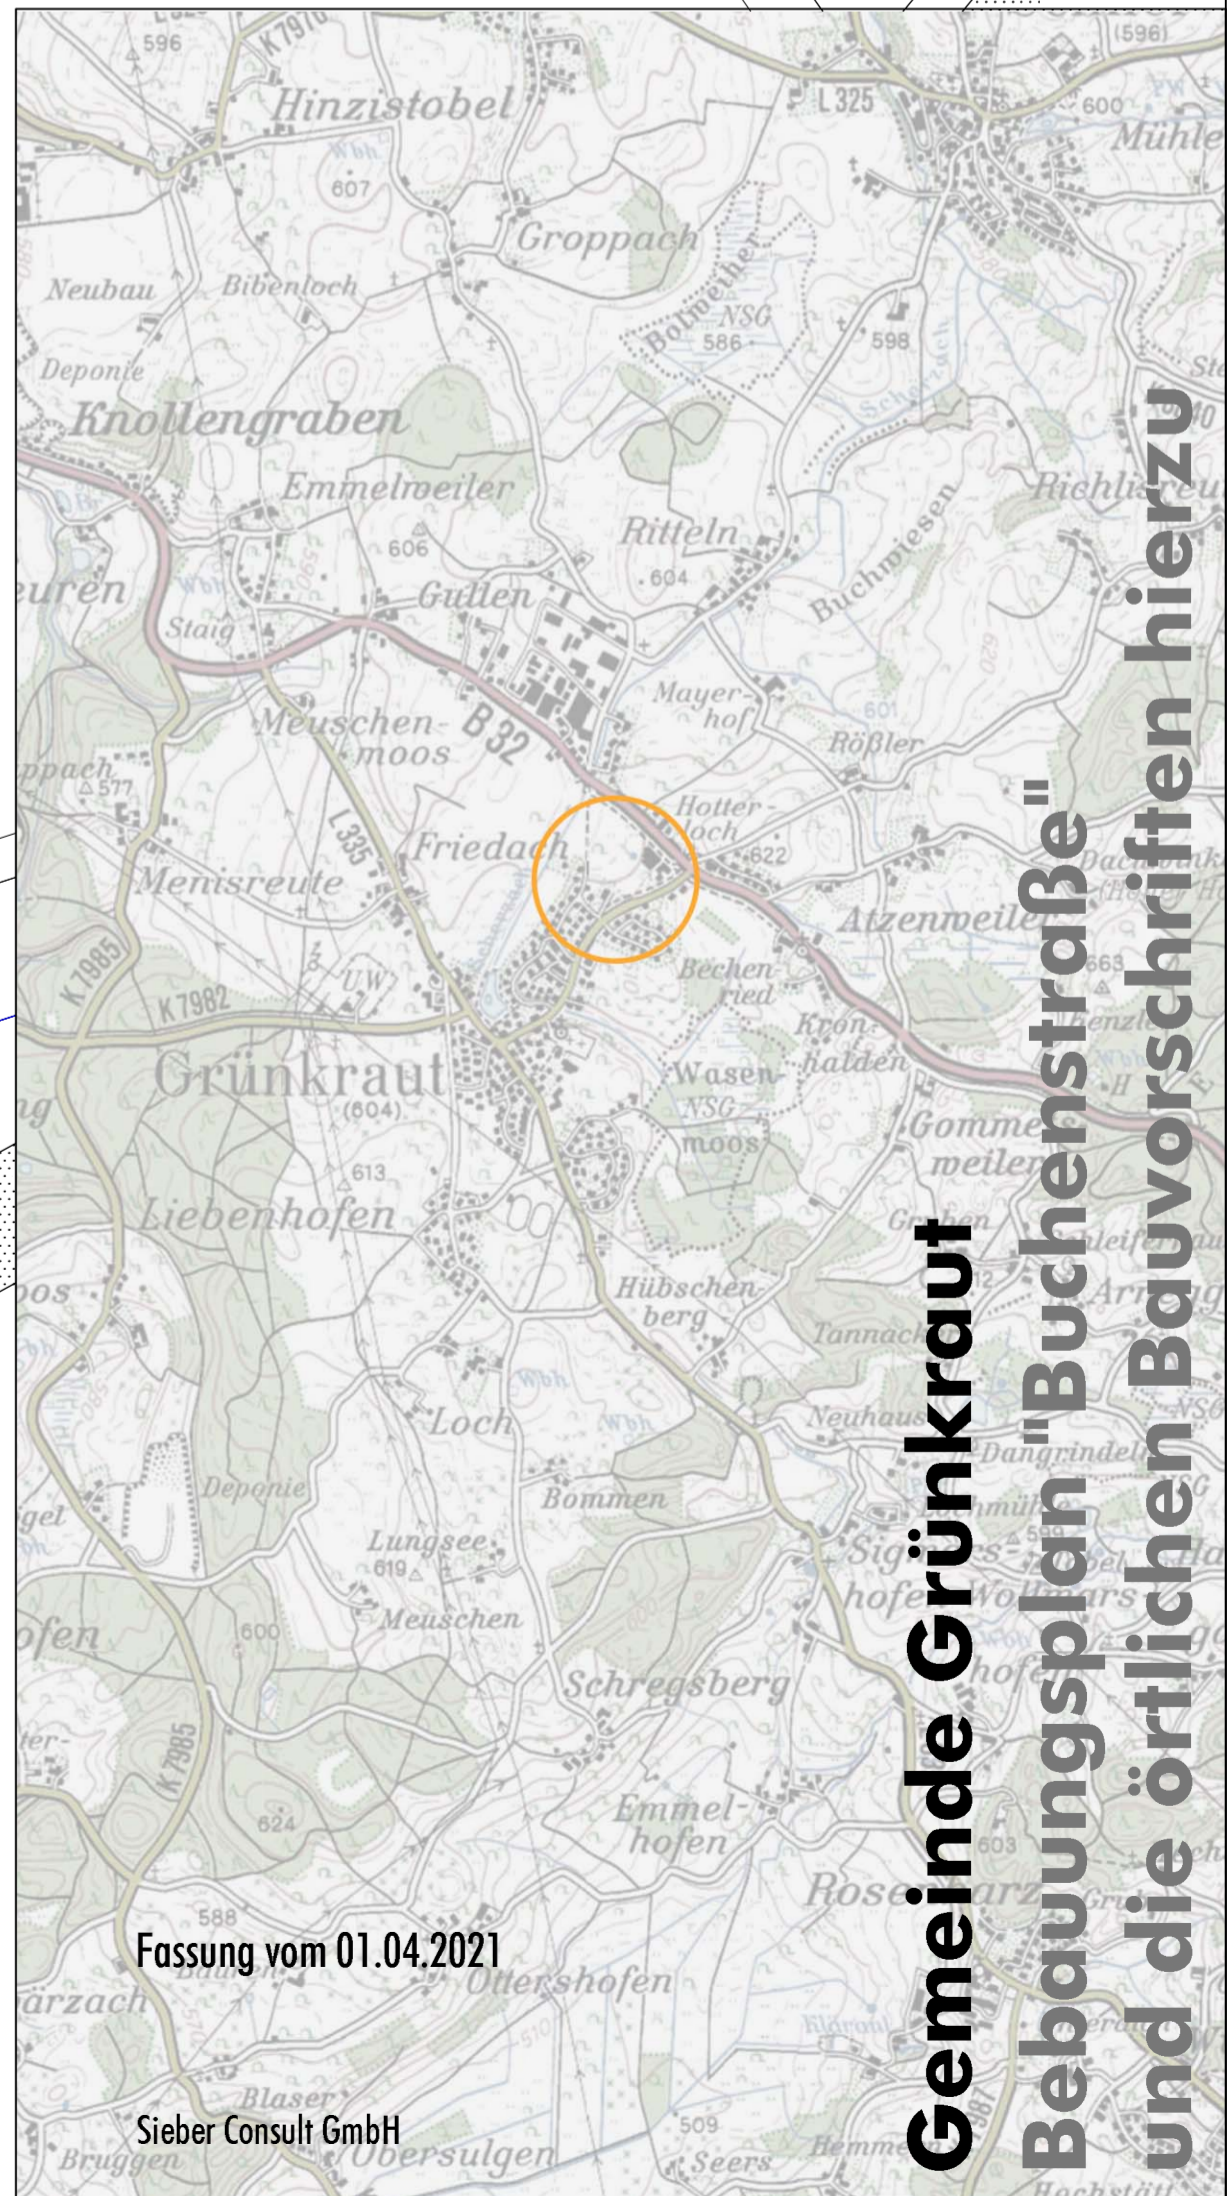

Fassung vom 01.04.2021

Sieber Consult GmbH

Gemeinde Grünkraut
Bebauungsplan "Buchenstrasse"
und die örtlichen Bauvorschriften hierzu